DENİZLİ İLİ, ÇİVRİL İLÇESİ, ÇATLAR MAHALLESİ, 817 ADA 9 NO.LU PARSELLE İLGİLİ
1/1.000 ÖLÇEKLİ UYGULAMA İMAR PLANI

L23A20C3C

MÜELLİF	Muhammet ÜNLÜSOY Şehir Plancısı

Plan İşlem No: İİP-
Ölçek: 1/1.000

Çivril Belediye Meclisinin ...../...../..... tarihli ve ..... sayılı kararı ile 3194 Sayılı İmar Kanunu'nun 8. Maddesinin b bendi ve 5216 Sayılı Büyükşehir Belediyesi Kanunu'nun 7. maddesine göre onaylanmıştır.

Semih DERE
Çivril Belediye Başkanı

Plan İşlem No: İİP-
Ölçek: 1/1.000

Denizli Büyükşehir Belediye Meclisinin ...../...../..... tarihli ve ..... sayılı kararı ile 3194 Sayılı İmar Kanunu'nun 8. Maddesinin b bendi ve 5216 Sayılı Büyükşehir Belediyesi Kanunu'nun 7. maddesine göre onaylanmıştır.

Denizli Büyükşehir Belediye Başkanlığı
İmar ve Şehircilik Dairesi Başkanlığı

Özge Gül YÜCE
İmar ve Şehircilik Dairesi Başkan V.

Bülent Nuri ÇAVUŞOĞLU
Büyükşehir Belediye Başkanı

DENİZLİ İLİ, ÇİVRİL İLÇESİ, ÇATLAR MAHALLESİ,
817 ADA 9 NO.LU PARSELLE İLGİLİ
1/1.000 ÖLÇEKLİ UYGULAMA İMAR PLANI

ÖLÇEK:1/1.000

GÖSTERİM

SINIRLAR

PLANLAMA SINIRLARI

PLAN DEĞİŞİKLİĞİ ONAMA SINIRI

YAPI YAKLAŞMA SINIRI

KENTSEL ÇALIŞMA ALANLARI


TİCARET ALANI

PLAN HÜKÜMLERİ


1. DENİZLİ İLİ, ÇİVRİL İLÇESİ, ÇATLAR MAHALLESİ, 817 ADA, 9 PARSEL TİCARET ALANIDIR.
2. PARSELİN YOLDAN ÇEKME MESAFESİ 5 METRE, KOMŞU PARSELLERDEN ÇEKME MESAFESİ 3 METREDİR.
3. PLANLAMA ALANINDA YAPILAŞMA KOŞULLARI E=0.60 VE 2 KAT OLACAK ŞEKİLDE UYGULANACAKTIR.
4. BU PLANDA BELİRTİLMEYEN HUSUSLARDA ÇİVRİL İLÇESİ, MEVCUT 1/1000 ÖLÇEKLİ UYGULAMA İMAR PLANI PLAN HÜKÜMLERİ İLE 3194 SAYILI İMAR KANUNU VE İLGİLİ YÖNETMELİKLERİ GEÇERLİDİR.

ASKIYA ÇIKIŞ:	ASKIDAN İNİŞ:

DENİZLİ İLİ, ÇİVRİL İLÇESİ, ÇATLAR MAHALLESİ, 817 ADA 9 NO.LU PARSELLE İLGİLİ
1/1.000 ÖLÇEKLİ UYGULAMA İMAR PLANI

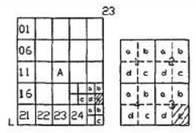

ÇİVRİL
(DENİZLİ)
L23-a-20-c-3-c

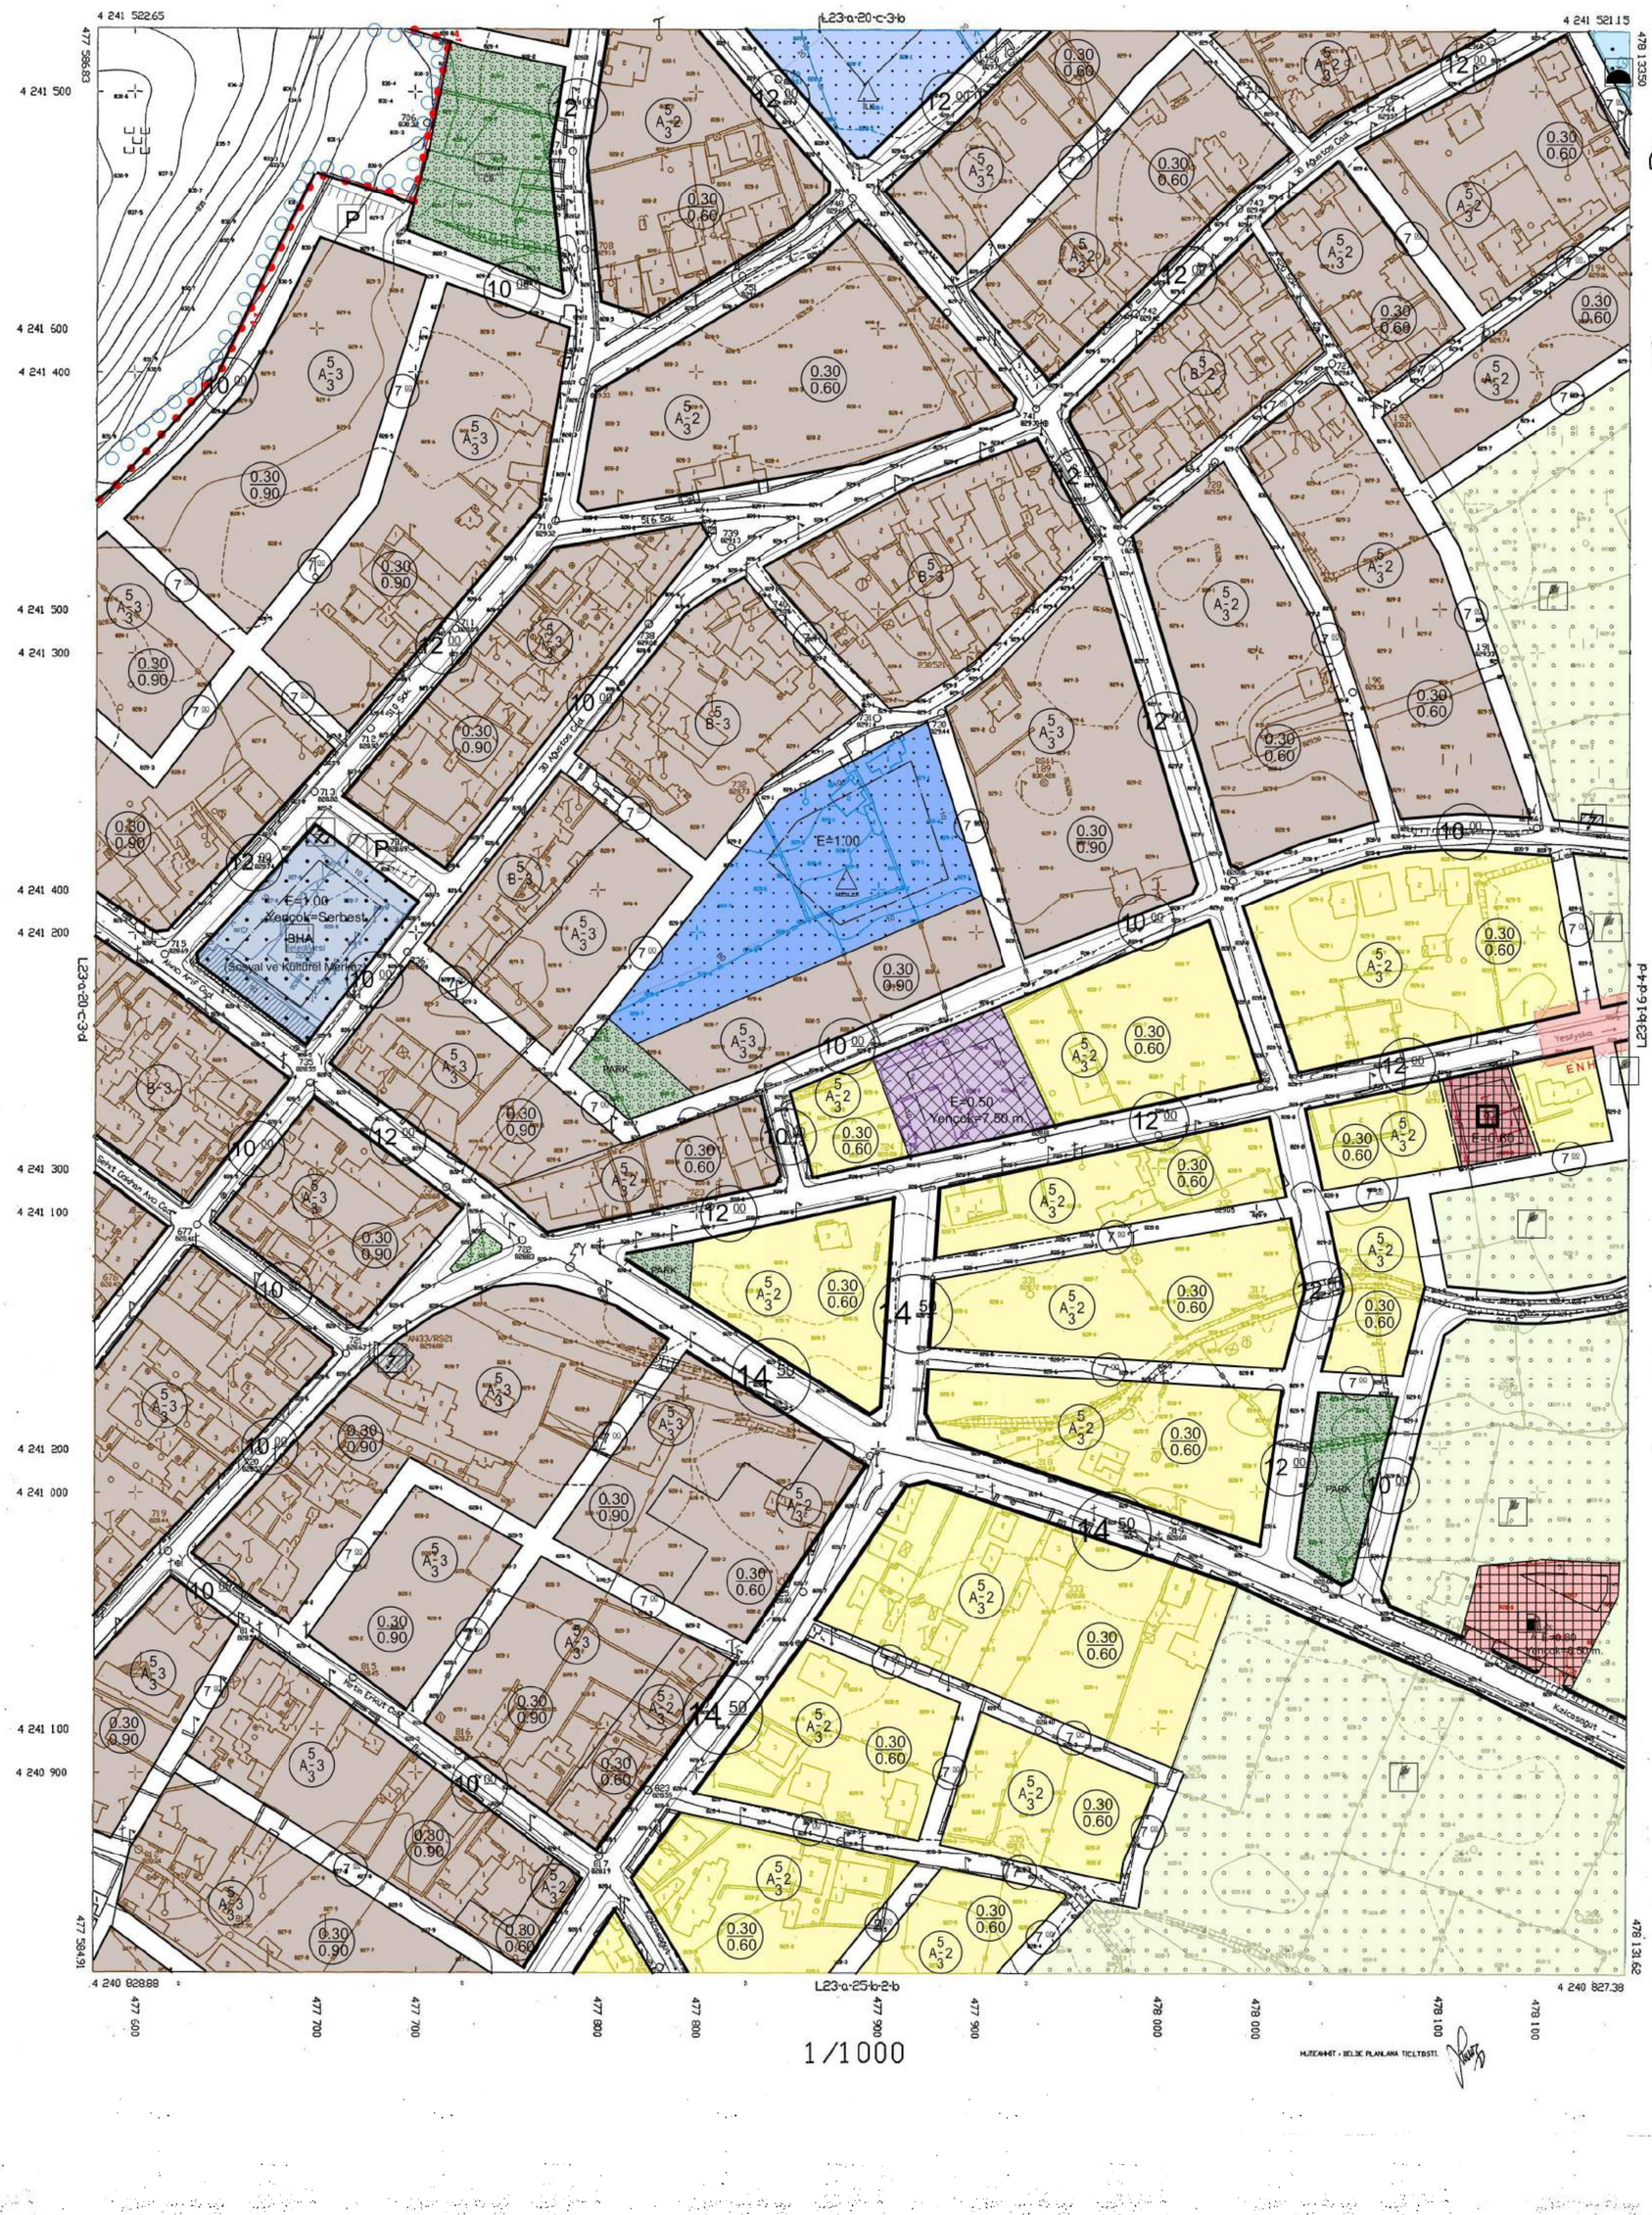

İTRF 96 KOORDİNAT SİSTEMİNDE VE 2005/6 EPOCHUNDA MÜT. KARTAL LTD.ŞTİ. TARAFINDAN YAPILAN VE ED50 KOORDİNAT SİSTEMİNDEN DÖNÜŞÜMÜ YAPILAN MEVCUT HARİTA İLE BÜTÜNLÜĞÜ SAĞLANARAK ÜRETİLEN TOPLAM 106 ADET HALİHAZIR HARİTA ONAYLIDIR.

11/02/2011

İLLER BANKASI
A.SERDAR TIRYAKİ
ŞEHİRCİLİK DAİRESİ BAŞKANI

MÜTEAHHİT + BELDE PLANLAMA TİCLTDŞTİ.

ÇİVRİL L23-a-20-c-3-c
(DENİZLİ)